

Magistrát města Přerova

STAVEBNÍ ÚŘAD

Bratrská 34, 750 11 Přerov 2

tel.: 581 268 111, fax: 581 268 279

Č.j.: 2008/10293/SÚ/KI
Vyřizuje: Ing. Jaromír Kluka
Telefon: 581 268 625
E-mail: jaromir.kluka@mu-prerov.cz

Přerov, dne 12.2.

Žadatel:

Obec Kokory, Kokory 57, 751 05 Kokory

OZNÁMENÍ

ZAHÁJENÍ ÚZEMNÍHO ŘÍZENÍ A POZVÁNÍ K ÚSTNÍMU JEDNÁNÍ (doručováno veřejnou vyhláškou)

Obec Kokory, zastoupená starostkou Hanou Zittovou, IČ 00301388, Kokory 57, 751 05 Kokory, kterou na základě plné moci zastupuje

Ing. František Zábranský, IČ 41386876, s místem podnikání Kozlovská 47, Přerov

(dále jen "žadatel") podali dne 2.12.2008 žádost o vydání územního rozhodnutí o umístění stavby:

„Kanalizace v obci Kokory- stoka EA“

(dále jen "stavba") na pozemcích parc. č. 266 (zahrada), 890/7 (ost.plocha, ost.komunikace), 890/9 (ost.plocha, ost.komunikace), 890/15 (ost.plocha, ost.komunikace), 898/2 (ost.plocha, silnice), 905/2 (ost.plocha, silnice) v katastrálním území Kokory. Uvedeným dnem bylo zahájeno územní řízení.

Předmětem územního řízení je umístění kanalizační stoky z plastového potrubí DN 400 (SN 8) v délce 153,0 m. Trasa je navržena v souběhu stávající stoky EA a to od šachty Š6, která je situovaná na pozemku parc.č. 905/2 (na severozápadním okraji zástavby obce u silnice I/55, cca 10 m od autobazaru); z této šachty bude provedeno napojení plastového potrubí DN 400, které je následně trasováno jihovýchodním směrem souběžně se stokou EA (a tedy souběžně se silnicí I/55), ve vzdálenosti 0,4 m od hranice silničního pozemku parc.č. 898/1, resp. ve vzdálenosti min. 1,3 m od hranice pozemku parc.č. 267. Zpětné napojení přeložky do stávající stoky EA se provede v šachtě Š2, situované na pozemku parc.č. 890/9, z které již odtékají odpadní vody stávajícím betonovým potrubím DN800.

Současný úsek stoky EA zůstane funkčně zachován , protože jsou sem napojeny stávající vedlejší stokové systémy a přípojky, především však uliční vpusti.

Magistrát města Přerova, Stavební úřad, jako stavební úřad příslušný podle § 13 odst. (1) písm. e) zákona č. 183/2006 Sb., o územním plánování a stavebním řádu, ve znění pozdějších předpisů (dále jen "stavební zákon"), oznamuje podle § 87 odst. 1 stavebního zákona zahájení územního řízení a současně nařizuje k projednání žádosti veřejné ústní jednání, popřípadě spojené s ohledáním na místě na den

20. března 2009 (pátek) ve 13:00 hodin

se schůzkou pozvaných na obecním úřadě v Kokorách (č.p. 57).

Závazná stanoviska dotčených orgánů, námitky účastníků řízení a připomínky veřejnosti musí být uplatněny nejpozději při veřejném ústním jednání, jinak se k nim nepřihlíží. Účastníci řízení mohou nahlížet do podkladů rozhodnutí (Magistrát města Přerova, Stavební úřad, úřední dny: pondělí, středa od 8:00 do 17:00, po domluvě i v úterý, čtvrtek od 8:00 do 15:00, pátek od 8:00 do 14:30).

Poučení:

Účastníci jsou oprávněni navrhnout důkazy a činit jiné návrhy po celou dobu řízení. Účastníci mají právo vyjádřit v řízení své stanovisko. Účastníci se mohou v řízení vyjádřit k podkladům rozhodnutí, popřípadě navrhnout jejich doplnění.

Žadatel zajistí, aby informace o jeho záměru a o tom, že podal žádost o vydání územního rozhodnutí, byla bezodkladně poté, co bylo nařízeno veřejné ústní jednání, vyvěšena na vhodném veřejně přístupném místě u stavby nebo pozemku, na nichž se má záměr uskutečnit, a to do doby veřejného ústního jednání.

Zúčastní-li se veřejného ústního jednání více osob z řad veřejnosti a mohlo-li by to vést ke zmaření účelu veřejného ústního jednání, zvolí si společného zmocněnce.

K závazným stanoviskům a námitkám k věci, o kterých bylo rozhodnuto při vydání územního nebo regulačního plánu, se nepřihlíží. Účastník řízení ve svých námitkách uvede skutečnosti, které zakládají jeho postavení jako účastníka řízení, a důvody podání námitek; k námitkám, které nesplňují uvedené požadavky, se nepřihlíží. Osoba, která je účastníkem řízení podle § 85 odst. 2 písm. a), b) a d), může uplatňovat námitky proti projednávanému záměru v rozsahu, jakým je její právo přímo dotčeno. Osoba, která je účastníkem řízení podle § 85 odst. 2 písm. c), může v územním řízení uplatňovat námitky, pokud je projednávaným záměrem dotčen veřejný zájem, jehož ochranou se podle zvláštního právního předpisu zabývá.

Pověřený zaměstnanec stavebního úřadu je podle § 172 odst. 1 stavebního zákona oprávněn při plnění úkolů vstupovat na cizí pozemky, stavby a do staveb s vědomím jejich vlastníků při zjišťování stavu stavby a pozemku nebo opatřování důkazů a dalších podkladů pro vydání správního rozhodnutí nebo opatření.

Stavební úřad může podle § 173 odst. 1 stavebního zákona uložit pořádkovou pokutu do 50 000 Kč tomu, kdo závažným způsobem ztěžuje postup v řízení anebo plnění úkolů podle § 172 odst. 1 stavebního zákona tím, že znemožňuje oprávněné úřední osobě nebo osobě jí přízvané vstup na svůj pozemek nebo stavbu.

Účastníci řízení - další dotčené osoby:

Ředitelství silnic a dálnic ČR, Ludmila Hošťálková, Úřad pro zastupování státu ve věcech majetkových, Radomír Veselský, ČEZ Distribuce, a.s., RWE Distribuční služby, s.r.o., Správa silnic Olomouckého kraje, Středisko údržby JIH, Telefónica O2 Czech Republic, a.s., Vodovody a kanalizace Přerov, a.s.

Nechá-li se některý z účastníků zastupovat, předloží jeho zástupce písemnou plnou moc.

Magistrát města
Přerova 1

Ing. Jiří Just
vedoucí stavebního úřadu

Upozornění pro žadatele:

Před provedením úkonu (vydání rozhodnutí) je nutno uhradit správní poplatek a doložit doklad o úhradě správního poplatku, jež činí pro umístování staveb dle pol. 18 Sazebníku zákona č. 634/2004 Sb., ve znění pozdějších předpisů, 1000,-Kč (složenko je zasláno jako příloha tohoto oznámení).

V souladu s ustanovením § 87 odst. 1 stavebního zákona oznamuje stavební úřad zahájení územního řízení o umístění předmětné stavby účastníkům územního řízení dle § 85 odst.2 stavebního zákona veřejnou vyhláškou.

Tento dokument musí být na úřední desce vyvěšen min. 15 dnů.

Datum vyvěšení: 16.2.2009

Datum sejmutí:

Vyvěšeno na úřední desce Magistrátu města Přerova, SÚ Magistrátu města Přerova, OÚ Kokory a dle § 25 odst.2 zákona č. 500/2004 Sb., správní řád, na elektronické úřední desce umožňující dálkový přístup.

Na vyvěšované písemnosti se označí orgán, který ji vyvěsil, uvedou se data jejího vyvěšení a sejmutí a opatří se podpisem, popř. razítkem oprávněné osoby. Po sejmutí zašlete neprodleně zpět.

Obdrží:

Účastníci řízení dle § 85 odst.1 stavebního zákona (dodejky):

Obec Kokory pí. Hana Zittová - starostka, Kokory 57, 751 05 Kokory

Ing. František Zábranský HYDRO-EKO, Kozlovská 47, 750 02 Přerov 2

Dotčené správní úřady

Krajský úřad Olomouckého kraje Odbor dopravy a silničního hospodářství, Jeremenkova 40a, 779 00 Olomouc 9

Magistrát města Přerova odbor dopravy, Bratrská 34, 750 11 Přerov

Magistrát města Přerova odbor zemědělství, Bratrská 34, 750 11 Přerov

Magistrát města Přerova odbor životního prostředí, Bratrská 34, 750 11 Přerov

Obecní úřad Kokory, Kokory 57, 751 05 Kokory (+vývěska)


Ostatní

Magistrát města Přerova kancelář primátora-vývěska, Bratrská 34, 750 11 Přerov

Stavební úřad Magistrátu města Přerova - vývěska

Stavební úřad Magistrátu města Přerova ad/a

Policie ČR, Okresní ředitelství, Dopravní inspektorát P.O.BOX 74, U Výstaviště 3183/18, 751 52 Přerov

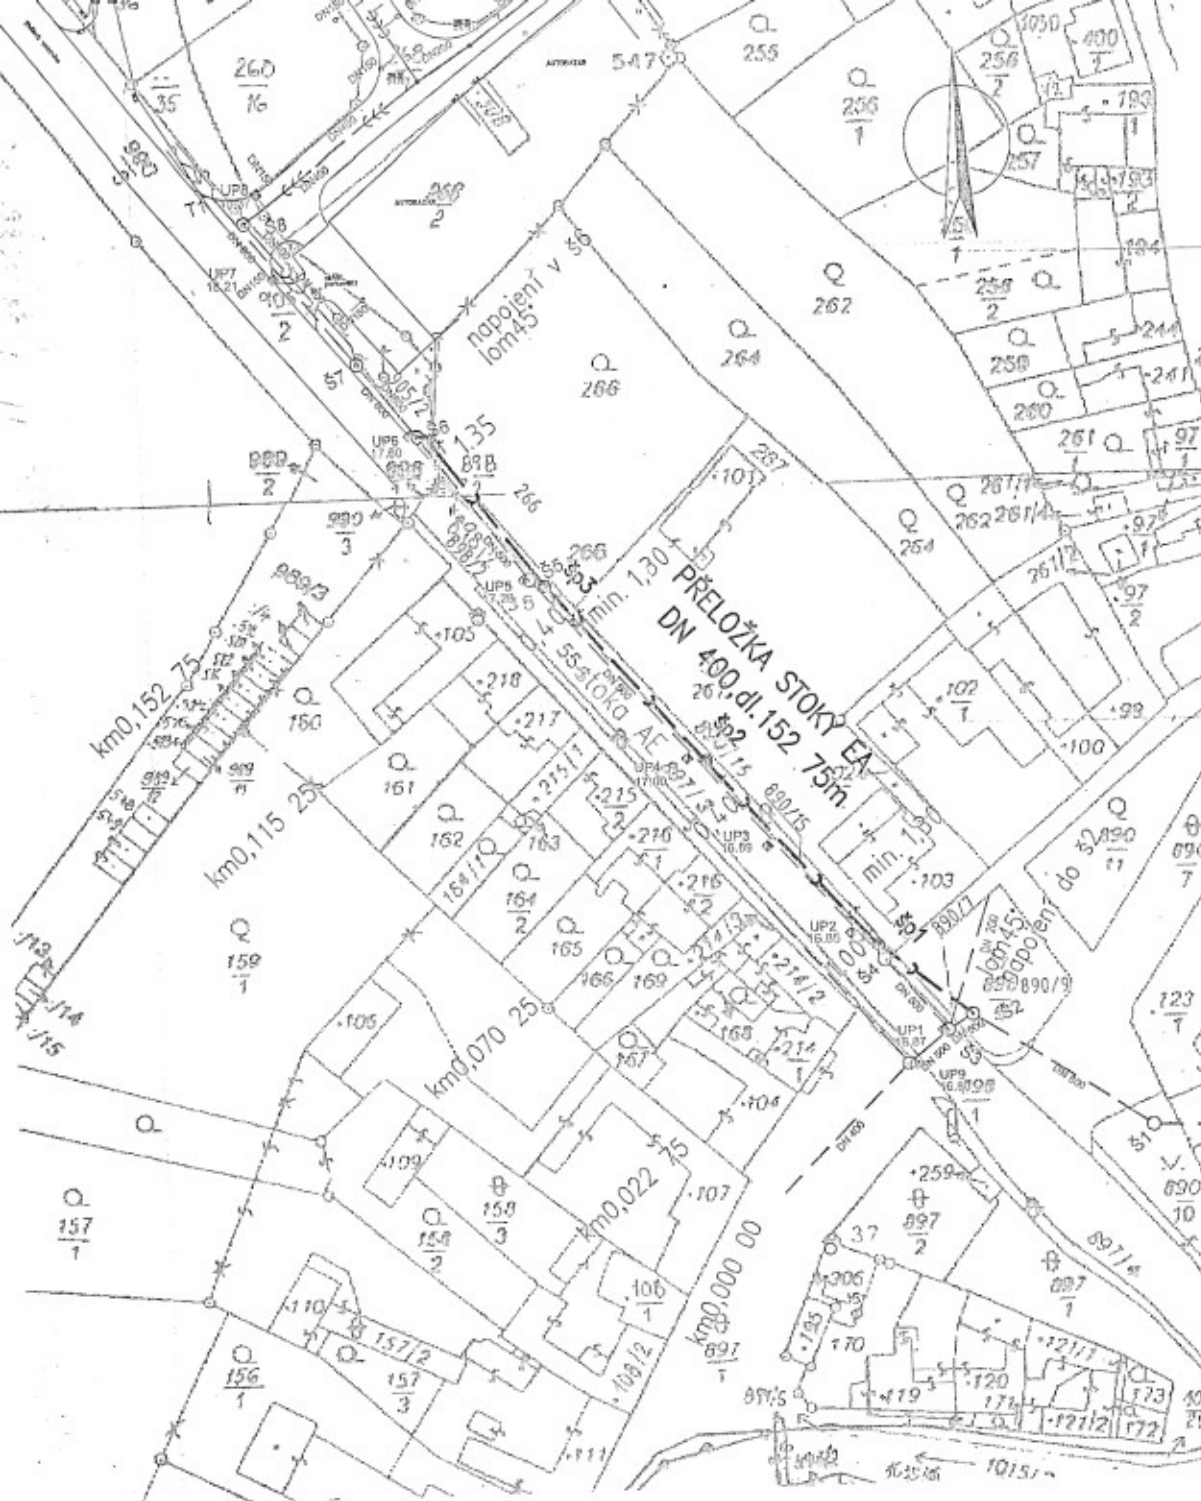

ZODPOVĚDNÝ PROJEKTANT	ZPRACOVATEL	Ing. František Záborský	Ivana Janková
INVESTOR: Obec Kokory			
Kanalizace Kokory PŘELOŽKA-STOKY-EA			
NÁZEV: Katastrální situace			

Ing. František Záborský	
KOZLOVSKÁ 47, PŘEROV	
tel. 581 209 165-6	
HVĚRO - EKO	IČO: 41308876
ZAKÁZKA Č.	DUR_08408
STUPEŇ PD	DUR
DATUM	10/2008
FORMÁT	A1
MĚŘÍTKO	1:1000
VÝKRES:	D-3

LEGENDA:

- STÁVAJÍCÍ KANALIZACE
- NAVRŽENÁ KANALIZACE

POZNÁMKA:

STÁVAJÍCÍ KANALIZACE - STOKA EA ZŮSTANE V ÚSEKŮ "PŘELOŽKY" ZACHOVÁNA A NADÁLE FUNKČNÍ. SODPÁDNÍ VODY SE V PROBLEMATICKÉM ÚSEKU V ŠACHTĚ 56 ROZDĚLÍ A NOVOU STOKOU BODŮ SVĚDĚNÝ DO Š2. STÁVAJÍCÍ ÚSEK ZŮSTANE FUNKČNÍ Z BODŮ NAPOJENÝCH STÁVAJÍCÍCH VĚDEJÍCÍCH STOK A PŘÍPOJEK.



Olešnice