

# Magistrát města Přerova

## STAVEBNÍ ÚŘAD

Bratrská 34, 750 11 Přerov 2  
tel.: 581 268 111, fax: 581 268 279

Č.j.: 2009/5111/SÚ/K1  
Vyřizuje: Ing. Jaromír Kluka  
Telefon: 581 268 625  
E-mail: jaromir.kluka@mu-prerov.cz

Přerov, dne 2.7.2009

Žadatel:

**LAN servis s.r.o., Interbrigadistů 2, 750 02 Přerov 2**

## OZNÁMENÍ

### ZAHÁJENÍ ÚZEMNÍHO ŘÍZENÍ A POZVÁNÍ K ÚSTNÍMU JEDNÁNÍ (doručováno veřejnou vyhláškou)

Společnost **LAN servis s.r.o., IČ 47153130**, zastoupená jednatelem **ing. Josefem Pavlíčkem**, se sídlem **Interbrigadistů 2, 750 02 Přerov 2** (dále jen "žadatel"),

podala dne 30.6.2009 žádost o vydání územního rozhodnutí o umístění stavby:

### **„Rozšíření sítě elektronických komunikací v obci Kokory - pokládka HDPE mikrotrubiček optických vláken“**

na pozemcích parc. č. **905/1** (ost.plocha, silnice), **911/1** (ost.plocha, ost.komunikace), **1006/1** (vodní plocha, koryto vodního toku přirozené nebo upravené), resp. ve zjednodušené evidenci, původ Pozemkový katastr, parc.č. (**1006/1**) v katastrálním území **Kokory**.

Uvedeným dnem bylo zahájeno územní řízení.

Předmětem územního řízení je umístění stavby podzemního komunikačního vedení - vedení 3 ks HDPE mikrotrubiček optických vláken, které umožní připojení obce Kokory (obyvatelům obce, komerčnímu sektoru, státním a obecním institucím) k optické komunikační síti, a zajistí následné služby: Připojení k vysokorychlostnímu internetu; Poskytnutí moderních trendů telefonie; Poskytnutí více jak 80-ti televizních programů; Propojení sítě obcí regionu; Vybudování virtuálních privátních sítí; Bezpečnostní aplikace (zabezpečení objektů, kamerové systémy, bezpečnostní a záchranný systém).

Napojení bude provedeno z páteřní trasy dálkového optického kabelu spol. SELF servis, s.r.o., vedeného přes pozemek silnice parc.č. 905/1, cca 10 m severozápadně od hranice křižovatky s krajskou silnicí III/43615. Od místa napojení je trasa HDPE mikrotrubiček vedena v kraji silnice, ve vzdálenosti 1,5 m od severovýchodní hranice silnice parc.č. 905/1, jihovýchodním směrem do obce Kokory. Za mostem přes Kopřivnici se trasa lomí a kolmo přechází na druhou stranu komunikace parc.č.911/1 a v kraji této komunikace pokračuje směrem do obce a po cca 15 m je ukončena sloupkovým rozvaděčem, který bude umístěn v kraji pozemku místní komunikace (parc.č. 911/1), min. 0,5 m od kraje vozovky (u hranice s pozemkem parc.č. 271/6). Celková délka stavby je cca 176 m.

Pro vedení optických vláken budou použity silnostěnné mikrotrubičky DURAMIKRO, které budou ukládány do výkopů širokých 0,2 m. Hloubka uložení mikrotrubiček v chodníku bude 0,4 m, ve volném terénu 0,8 m. V nezpevněných komunikacích 0,9 m a ve vozovce 1m pod niveletou vozovky, popř. dle ČSN 73 6005. Přechod vodního toku Kopřivnice (parc.č. 1006/1) bude řešen uložení v kovové chrániče osazené na tělese mostu vně zábradlí. Při křížení silnic a důležitých komunikací bude použito technologie protlaku. Pouze tam, kde to nebude z technického hlediska možné (výskyt inženýrských sítí, podloží atd.), bude proveden překop. Dotčené povrchy chodníků, komunikací a zelených ploch budou po dokončení stavby uvedeny do původního stavu.

Ochranné pásmo podzemního komunikačního vedení podle ustanovení § 102 odst.2 zák.č. 127/2005 Sb., o elektronických komunikacích, ve znění pozdějších změn a doplnění, činí 1,5 m po stranách krajního vedení.

Magistrát města Přerova, Stavební úřad, jako stavební úřad příslušný podle § 13 odst. (1) písm. e) zákona č. 183/2006 Sb., o územním plánování a stavebním řádu, ve znění pozdějších předpisů (dále jen "stavební zákon"), oznamuje podle § 87 odst. 1 stavebního zákona zahájení územního řízení a současně nařizuje k projednání žádosti veřejné ústní jednání spojené s ohledáním na místě na den

## 11. srpna 2009 (úterý) ve 13:45 hodin

se schůzkou pozvaných na místě stavby, t.j. Kokorách, před domem č.p. 366 .

Závazná stanoviska dotčených orgánů, námitky účastníků řízení a připomínky veřejnosti musí být uplatněny nejpozději při veřejném ústním jednání, jinak se k nim nepřihlíží. Účastníci řízení mohou nahlížet do podkladů rozhodnutí (Magistrát města Přerova, Stavební úřad, úřední dny: pondělí, středa od 8:00 do 17:00, po domluvě i v úterý, čtvrtek od 8:00 do 15:00, pátek od 8:00 do 14:30).

### Poučení:

Účastníci jsou oprávněni navrhnout důkazy a činit jiné návrhy po celou dobu řízení. Účastníci mají právo vyjádřit v řízení své stanovisko. Účastníci se mohou v řízení vyjádřit k podkladům rozhodnutí, popřípadě navrhnout jejich doplnění.

Žadatel zajistí, aby informace o jeho záměru a o tom, že podal žádost o vydání územního rozhodnutí, byla bezodkladně poté, co bylo nařízeno veřejné ústní jednání, vyvěšena na vhodném veřejně přístupném místě u stavby nebo pozemku, na nichž se má záměr uskutečnit, a to do doby veřejného ústního jednání.

Zúčastní-li se veřejného ústního jednání více osob z řad veřejnosti a mohlo-li by to vést ke zmaření účelu veřejného ústního jednání, zvolí si společného zmocněnce.

K závazným stanoviskům a námitkám k věci, o kterých bylo rozhodnuto při vydání územního nebo regulačního plánu, se nepřihlíží. Účastník řízení ve svých námitkách uvede skutečnosti, které zakládají jeho postavení jako účastníka řízení, a důvody podání námitek; k námitkám, které nesplňují uvedené požadavky, se nepřihlíží. Osoba, která je účastníkem řízení podle § 85 odst. 2 písm. a), b) a d), může uplatňovat námitky proti projednávanému záměru v rozsahu, jakým je její právo přímo dotčeno. Osoba, která je účastníkem řízení podle § 85 odst. 2 písm. c), může v územním řízení uplatňovat námitky, pokud je projednávaným záměrem dotčen veřejný zájem, jehož ochranou se podle zvláštního právního předpisu zabývá.

Pověřený zaměstnanec stavebního úřadu je podle § 172 odst. 1 stavebního zákona oprávněn při plnění úkolů vstupovat na cizí pozemky, stavby a do staveb s vědomím jejich vlastníků při zjišťování stavu stavby a pozemku nebo opatřování důkazů a dalších podkladů pro vydání správního rozhodnutí nebo opatření.

Stavební úřad může podle § 173 odst. 1 stavebního zákona uložit pořádkovou pokutu do 50 000 Kč tomu, kdo závažným způsobem ztěžuje postup v řízení anebo plnění úkolů podle § 172 odst. 1 stavebního zákona tím, že znemožňuje oprávněné úřední osobě nebo osobě jí přízvané vstup na svůj pozemek nebo stavbu.

Účastníci řízení - další dotčené osoby (§ 27 odst. 2 správního řádu):

Obec Kokory, SELF servis, spol. s r.o., Vegacom a.s., Divize 2 ICT, České Radiokomunikace a.s., Zemědělská vodohospodářská správa, oblast Povodí Moravy a Dyje, Pracoviště Olomouc, Správa silnic Olomouckého kraje, Středisko údržby JIH, ČEZ Distribuce, a.s., RWE Distribuční služby, s.r.o., Vodovody a kanalizace Přerov, a.s., Telefónica O2 Czech Republic, a.s., Dial Telecom, a.s., SITEL, spol. s r.o., GTS Novera a.s., Jana Kyselá, Ivan Kyselý, Olomoucký kraj, Vladislav Mráček, Miroslav Chalupa, Božena Chalupová

Nechá-li se některý z účastníků zastupovat, předloží jeho zástupce písemnou plnou moc.

Upozornění pro žadatele:

Před provedením úkonu (vydání rozhodnutí) je nutno uhradit správní poplatek a doložit doklad o úhradě správního poplatku, jež činí pro umístění staveb dle pol. 18 Sazebníku zákona č. 634/2004 Sb., ve znění pozdějších předpisů, 1000,-Kč.

V souladu s ustanovením § 87 odst. 1 stavebního zákona oznamuje stavební úřad zahájení územního řízení o umístění předmětné stavby účastníkům územního řízení dle § 85 odst.2 stavebního zákona veřejnou vyhláškou.

Tento dokument musí být na úřední desce vyvěšen min. 15 dnů.

**OBECNÍ ÚŘAD  
KOKORY ②**

Datum vyvěšení: 4.4.2009

Datum sejmutí: .....

Vyvěšeno na úřední desce Magistrátu města Přerova, SÚ Magistrátu města Přerova, Obecního úřadu Kokory a dle § 25 odst.2 zákona č. 500/2004 Sb., správní řád, na elektronické úřední desce umožňující dálkový přístup.

*Na vyvěšované písemnosti se označí orgán, který ji vyvěsil, uvedou se data jejího vyvěšení a sejmutí a opatří se podpisem, popř. razítkem oprávněné osoby. Po sejmutí zašlete neprodleně zpět na Stavební úřad MMPr!*

**Obdrží:**

Účastníci řízení dle § 85 odst.1 stavebního zákona (dodejky):

LAN servis s.r.o., Interbrigadistů 2, 750 02 Přerov 2

Obec Kokory, Kokory 57, 751 05 Kokory

Dotčené správní úřady

Magistrát města Přerova, odbor dopravy, Bratrská 34, 750 11 Přerov

Magistrát města Přerova, odbor zemědělství, Bratrská 34, 750 11 Přerov

Magistrát města Přerova, odbor životního prostředí, Bratrská 34, 750 11 Přerov

Obecní úřad Kokory, Kokory 57, 751 05 Kokory (✓ vývěska)

Český telekomunikační úřad, Kosmonautů 6a, 772 00 Olomouc


Ostatní

Magistrát města Přerova, kancelář primátora-vývěska, Bratrská 34, 750 11 Přerov

Stavební úřad Magistrátu města Přerova - vývěska

Stavební úřad Magistrátu města Přerova ad/a

Policie ČR, Okresní ředitelství, Dopravní inspektorát P.O.BOX 74, U Výstaviště 3183/18, 751 52 Přerov

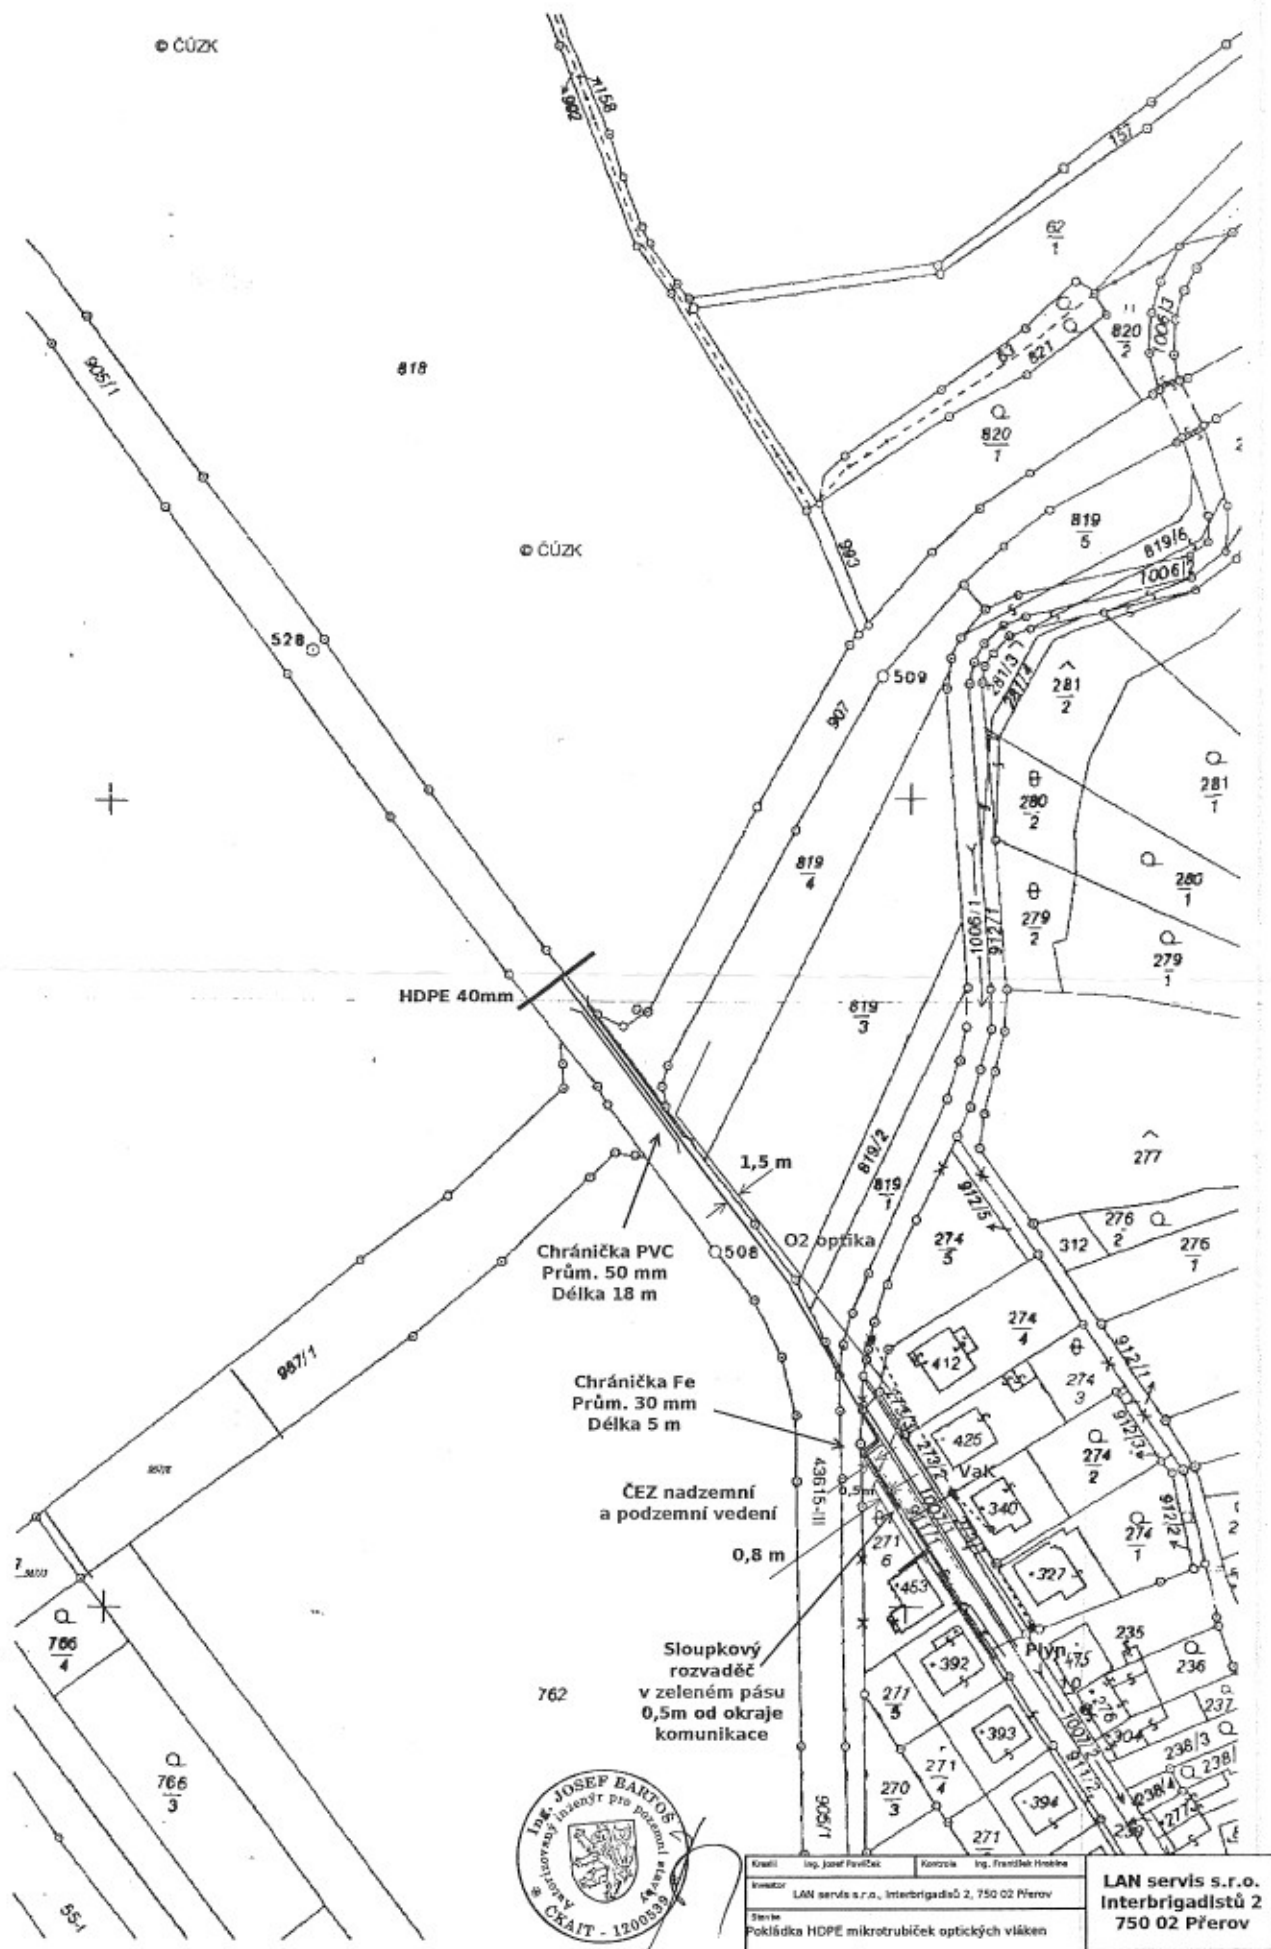

Kvalifikace	Ing. Josef Pavlíček	Kontrola	Ing. František Hrobník
Konstator	LAN servis s.r.o., Interbrigadistů 2, 750 02 Přerov		
Stavba	Pokládka HDPE mikrotrubiček optických vláken		
<b>Kokory</b>			
Význam	Situační		
Datum		05.12.2009	Stupeň
Měřítko			Číslo listu
			Výkres č. 2

**LAN servis s.r.o.**  
**Interbrigadistů 2**  
**750 02 Přerov**

1:1000  
 30m