



ZODPOVĚDNÝ PROJEKT	ING. JAN ŠIROKÝ
INVESTOR	OBEC KOKO
MÍSTO	KOKORY
AKCE	OPRAVA KOM
PŘÍLOHA	KOORDINÁT

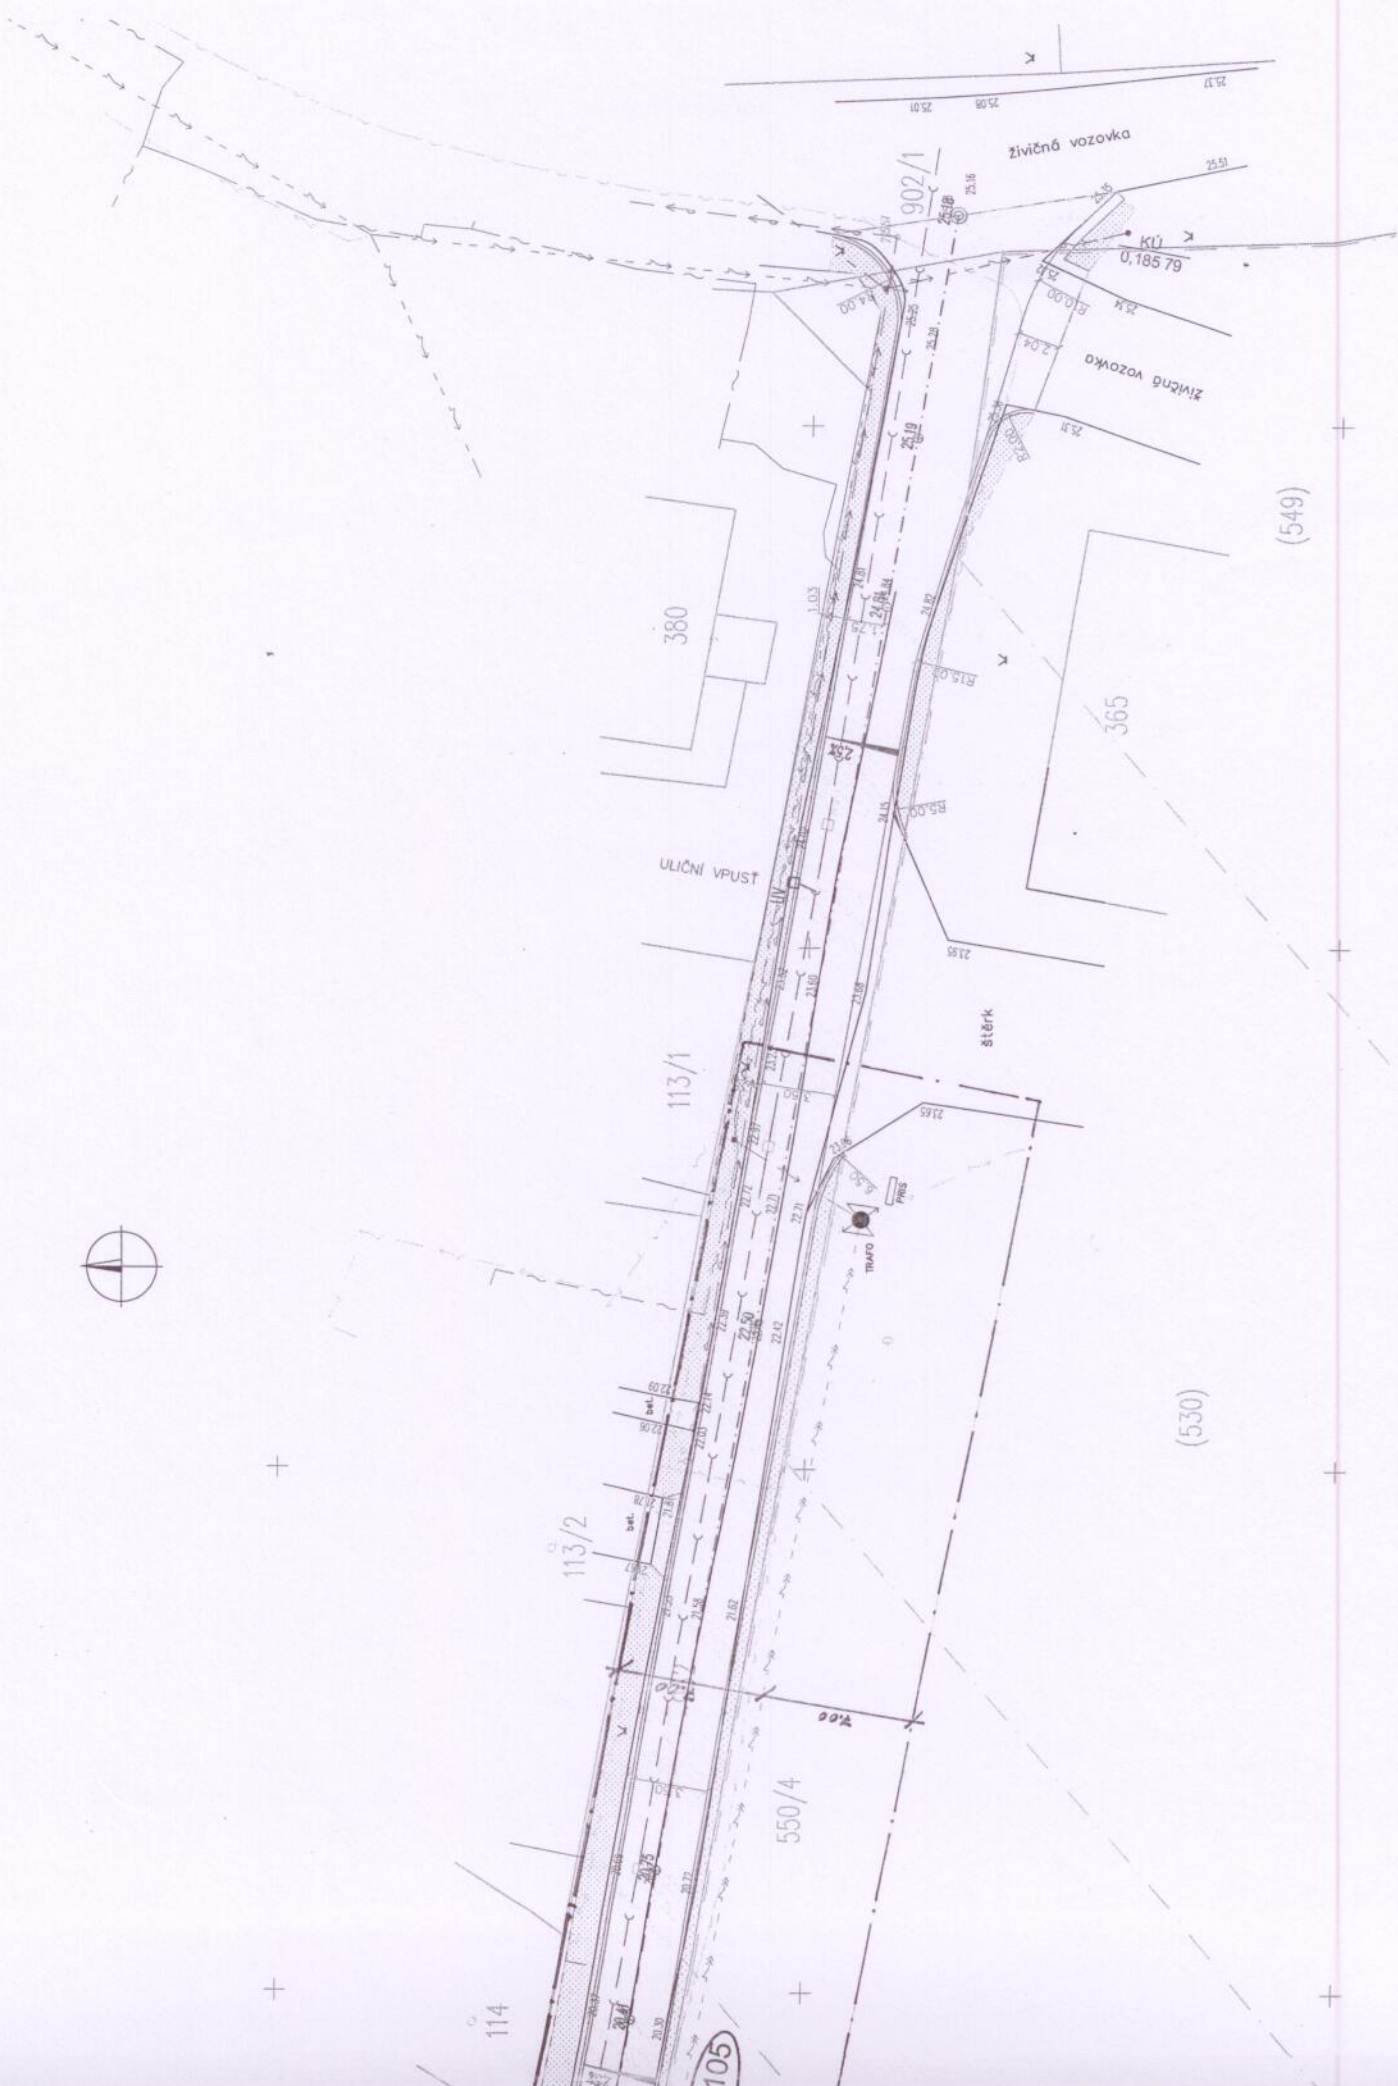

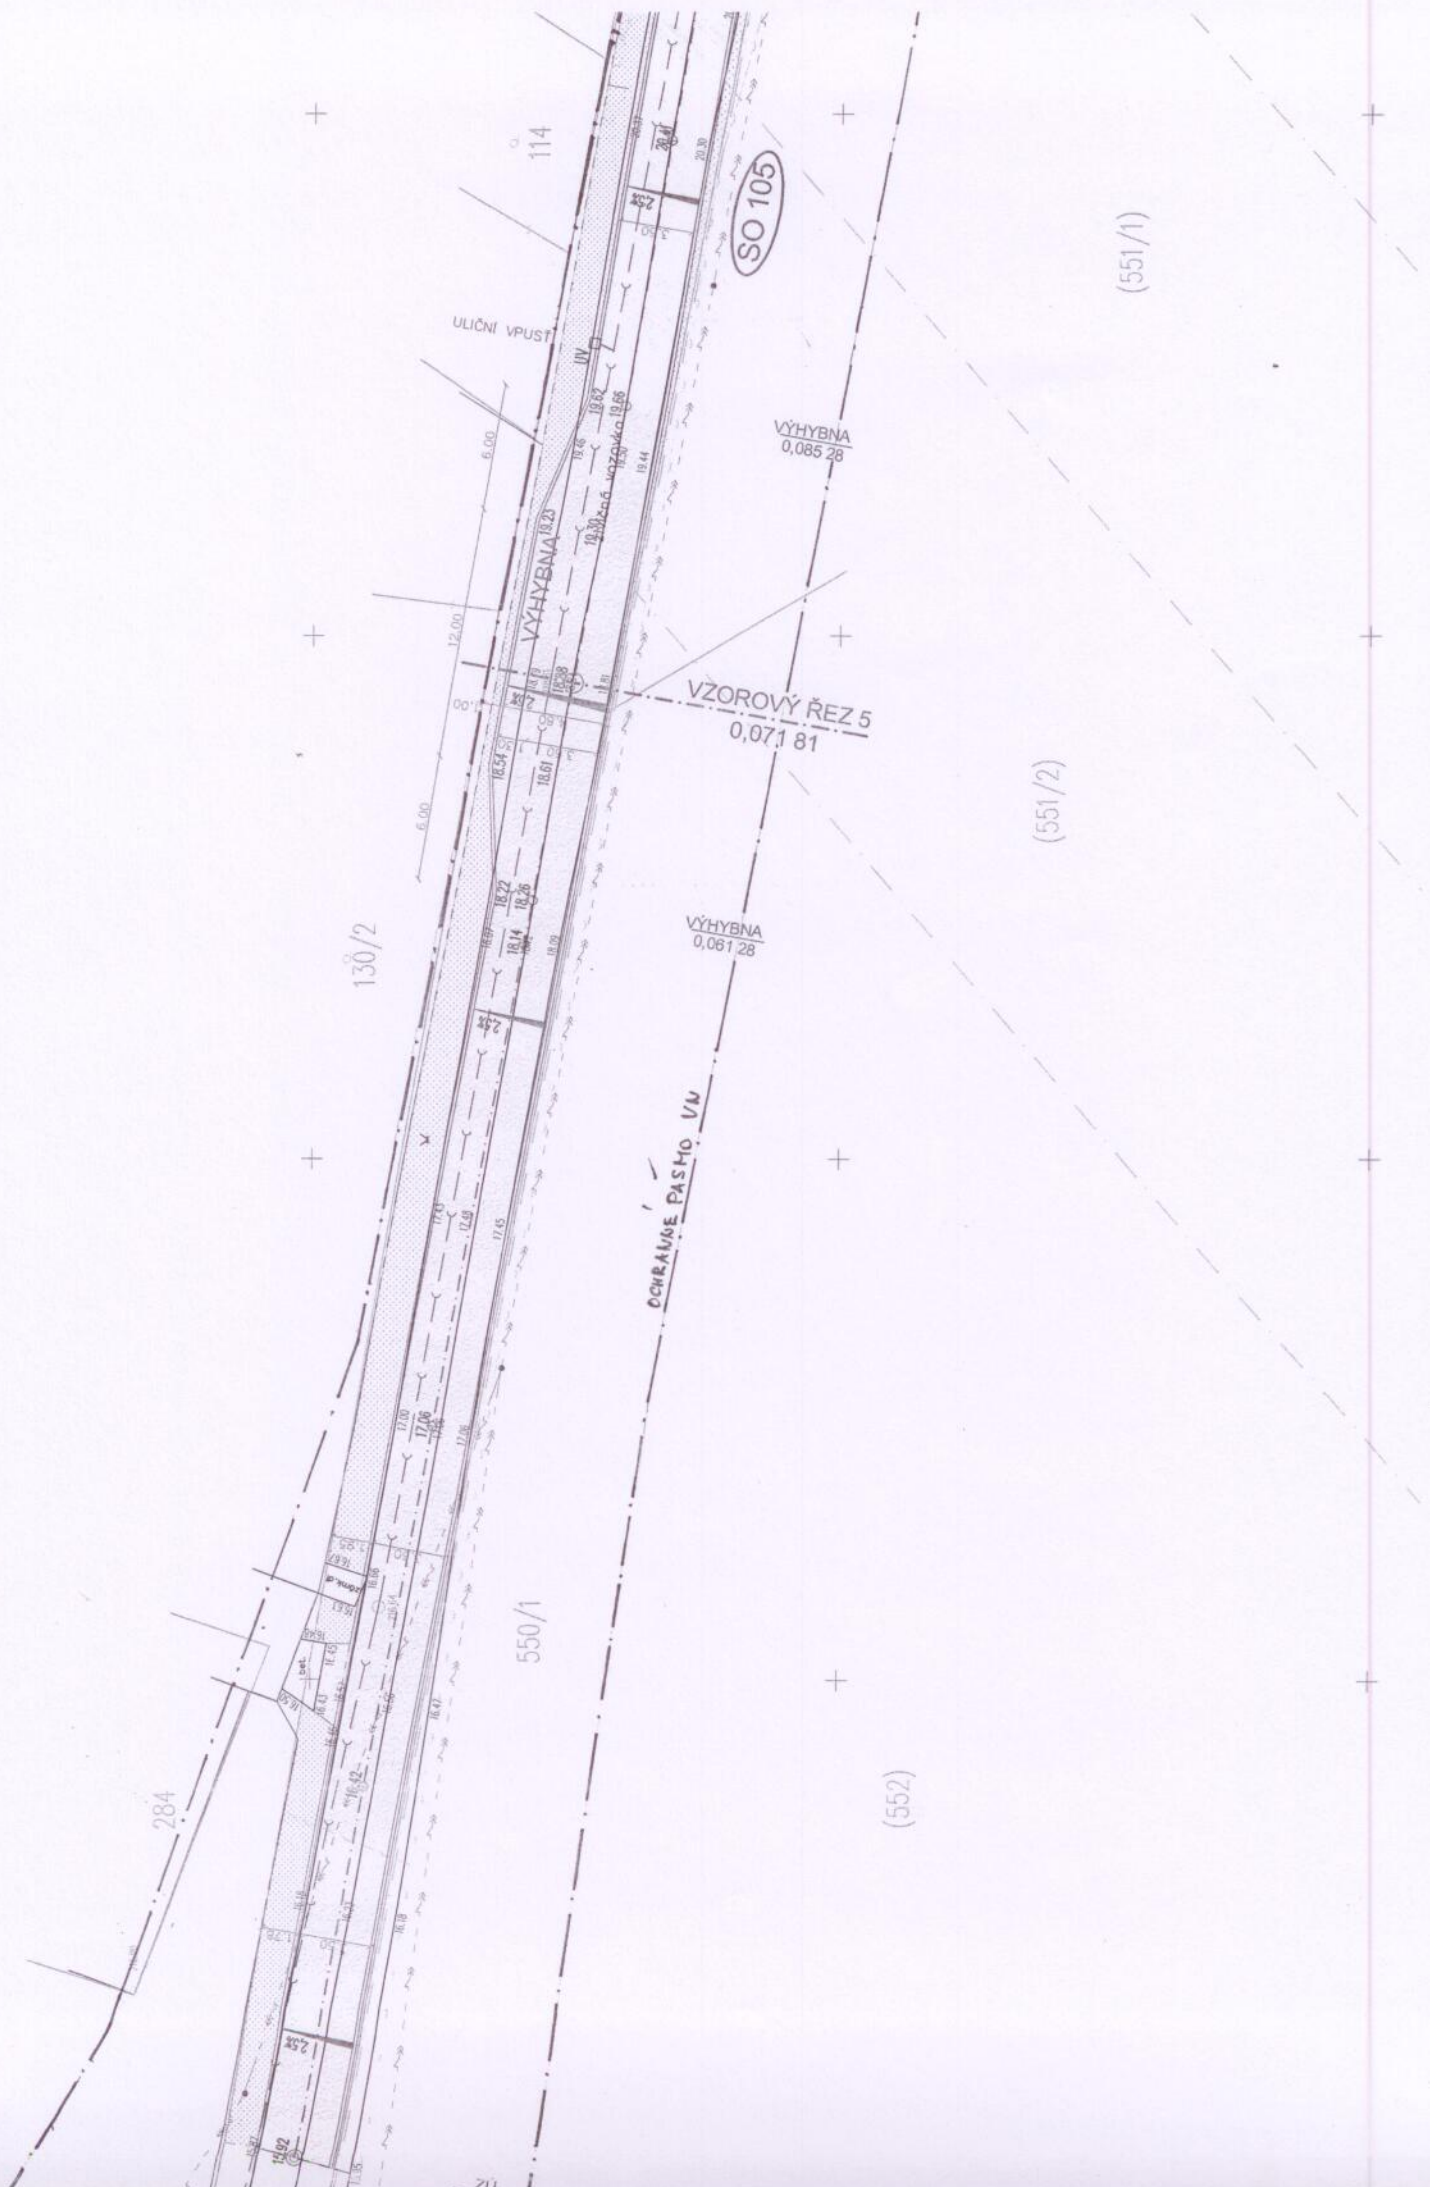

LEGENDA


OBJEKTY NAVRŽENÉ	OBJEKTY STAVAJÍCÍ
ASFALTOVÁ KOMUNIKACE	STAVEBNÍ OBJEKTY
DLÁŽDĚNÉ VJEZDY	KOMUNIKACE
CHODNÍKY-ZÁMKOVÁ DLÁŽBA ČERVENÁ	STROMY
CHODNÍKY- ZÁMKOVÁ DLÁŽBA ŠEDÁ	NADZEMNÍ VEDENÍ NN
VAROVNÝ PÁS	KABELOVÉ ROZVODY NN
ZELEŇ	NADZEMNÍ ROZVODY VN
ROZVODY TELEFÓNICA 02	ROZVODY TELEFÓNICA 02
JEDNOTNÁ KANALIZACE	PITNÁ VODA
OBVOD STAVENIŠTĚ	KANALIZACE
	STL PLYNOVOD
	OPLOČENÍ

SEZNAM OBJEKTŮ

- SO 101 – PRODLOUŽENÍ A OPRAVA KOMUNIKACE A HALTÝŘNĚH V KOPCI
- SO 102 – PARKOVACÍ MÍSTA V ZELENĚM PÁSU V HALTÝŘNĚH
- SO 103 – KOMUNIKACE V HALTÝŘNĚH U NOVOSTAVBY
- SO 104 – OPRAVA CHODNÍKU U ZÁKLADNÍ ŠKOLY
- SO 105 – OPRAVA KOMUNIKACE OD RODINNÝCH DOMŮ K ROKYTNICKÉ ULICI
- SO 401 – STRANOVÝ POSUN KABELŮ TELEFÓNICA 02

POZNÁMKA:

TRASY ROZVODŮ VODY A KANALIZACE JSOU V SITUACI ZAKRESLENY
 URIENTAČNĚ PŘENESENIM Z MAPOVÉHO PODKLADU V MĚR. 1 : 2000
 PŘED ZAHAJENIM PRACÍ JE TŘEBA JEJICH PRŮBĚH OVĚŘIT V TERÉNU.

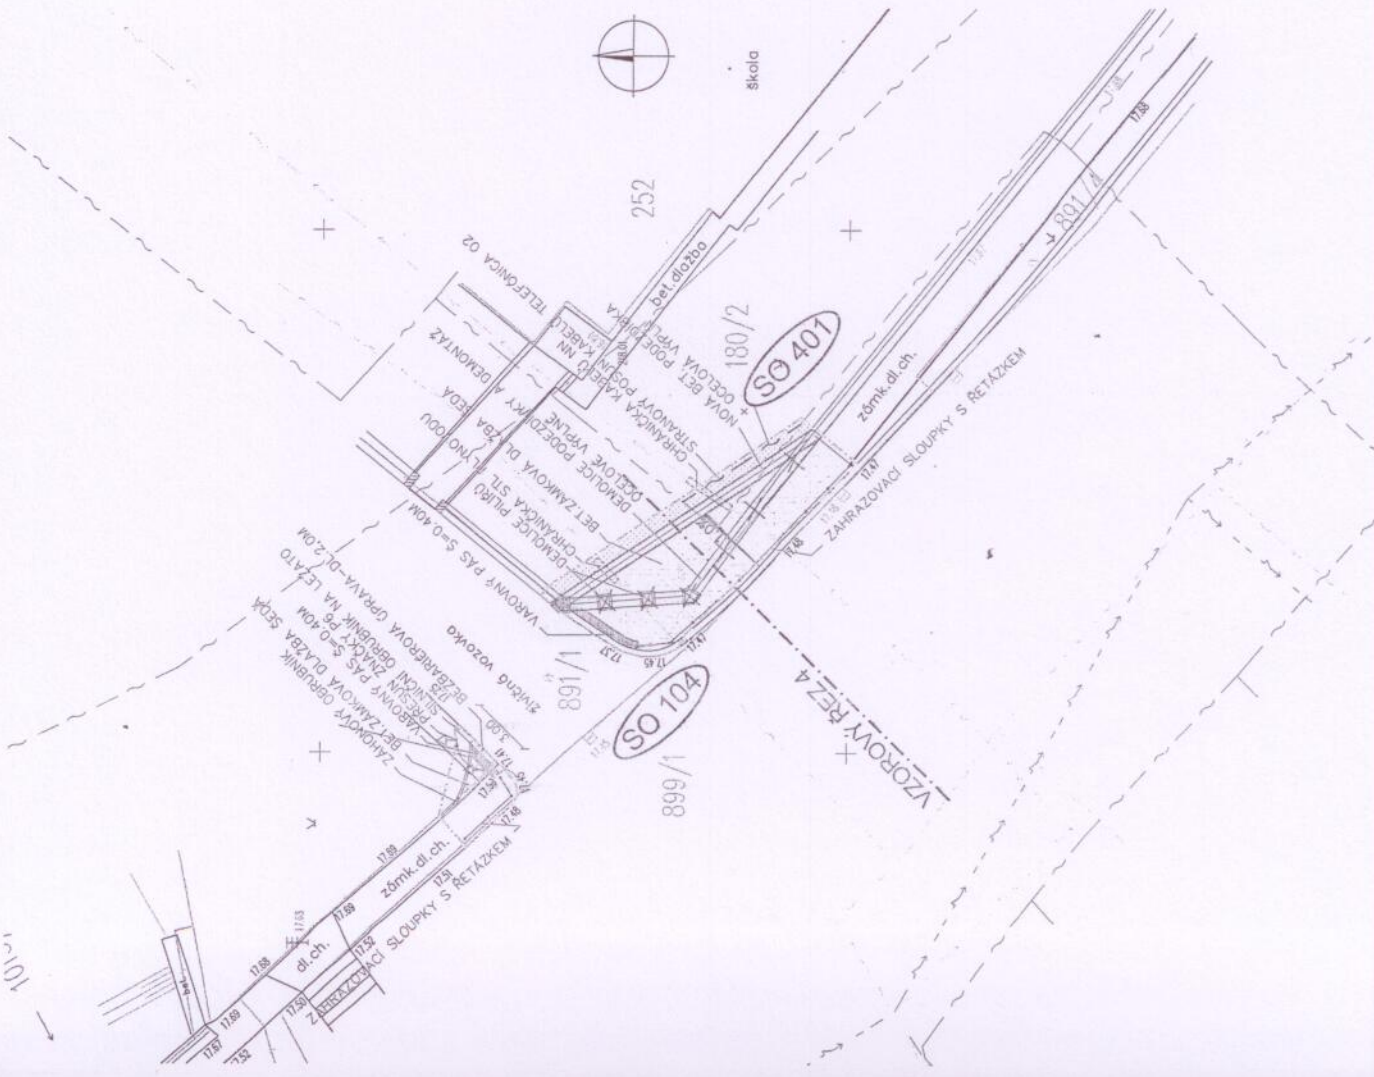

SOUŘADNICOVÝ SYSTÉM - JTSK
 VÝŠKOVÝ SYSTÉM - BALT P.V.

<p>PRINTEES ATELIERER s.r.o. IČ: 25391089 DIČ: CZ25391089 TEL: FAX: 581 203 705, 881 202 479 MOSTNÍ 11a, 750 02 PĚROV</p>	
ZODPOVĚDNÝ PROJEKTANT	ZPRACOVATEL
ING. JAN ŠÍROKÝ	ING. JAN ŠÍROKÝ
INVESTOR	OBEC KOKORY, KOKORY 57, 751 05 KOKORY
MÍSTO	KOKORY
AKCE	OPRAVA KOMUNIKACÍ A ZPEVNĚNÝCH PLOCH V OBCI KOKORY
DATUM	08/2009
ÚČEL	DŮR
ZAKAZKA	KOPIE C.
	023-2009