


Obec Kokory nabízí k odprodeji část  
 vodovodního řadu v délce 247 m - viz příloha  
 (vodovodní přípojky k rodinným domkům  
 v části Olomoucká p.č. 268/1 v k.ú. Kokory)

Zveřejněno: 9.3. - 31.3.2010

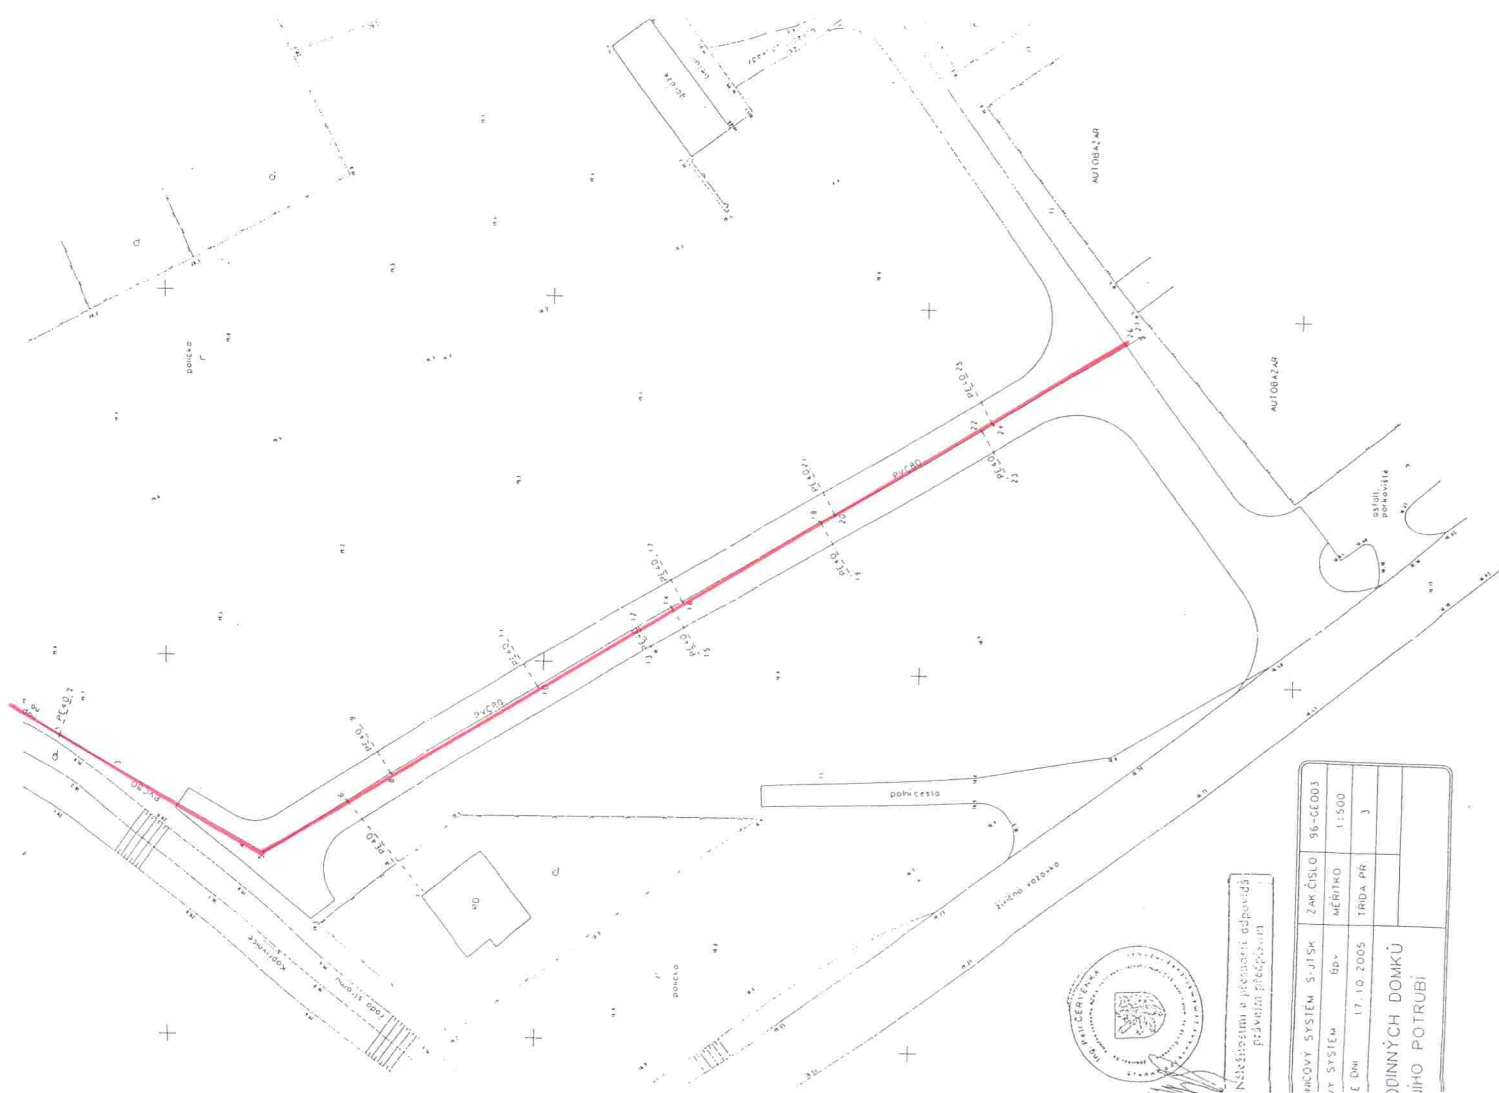

Někteří lidé si přejí, aby  
 pravidla přepísali.

MACOVÉ SYSTÉM S-JISK	ZAK.ČÍSLO	96-GE003
AT SYSTÉM BB*	MĚŘITNO	1:500
L. Dvř	17. 10. 2005	TRIDA PR 3
DOMKŮ JIHO POTRUBÍ		